

A


Building 1 floor



PRIVATE CABIN



จุดบริการเก้าอี้นวด

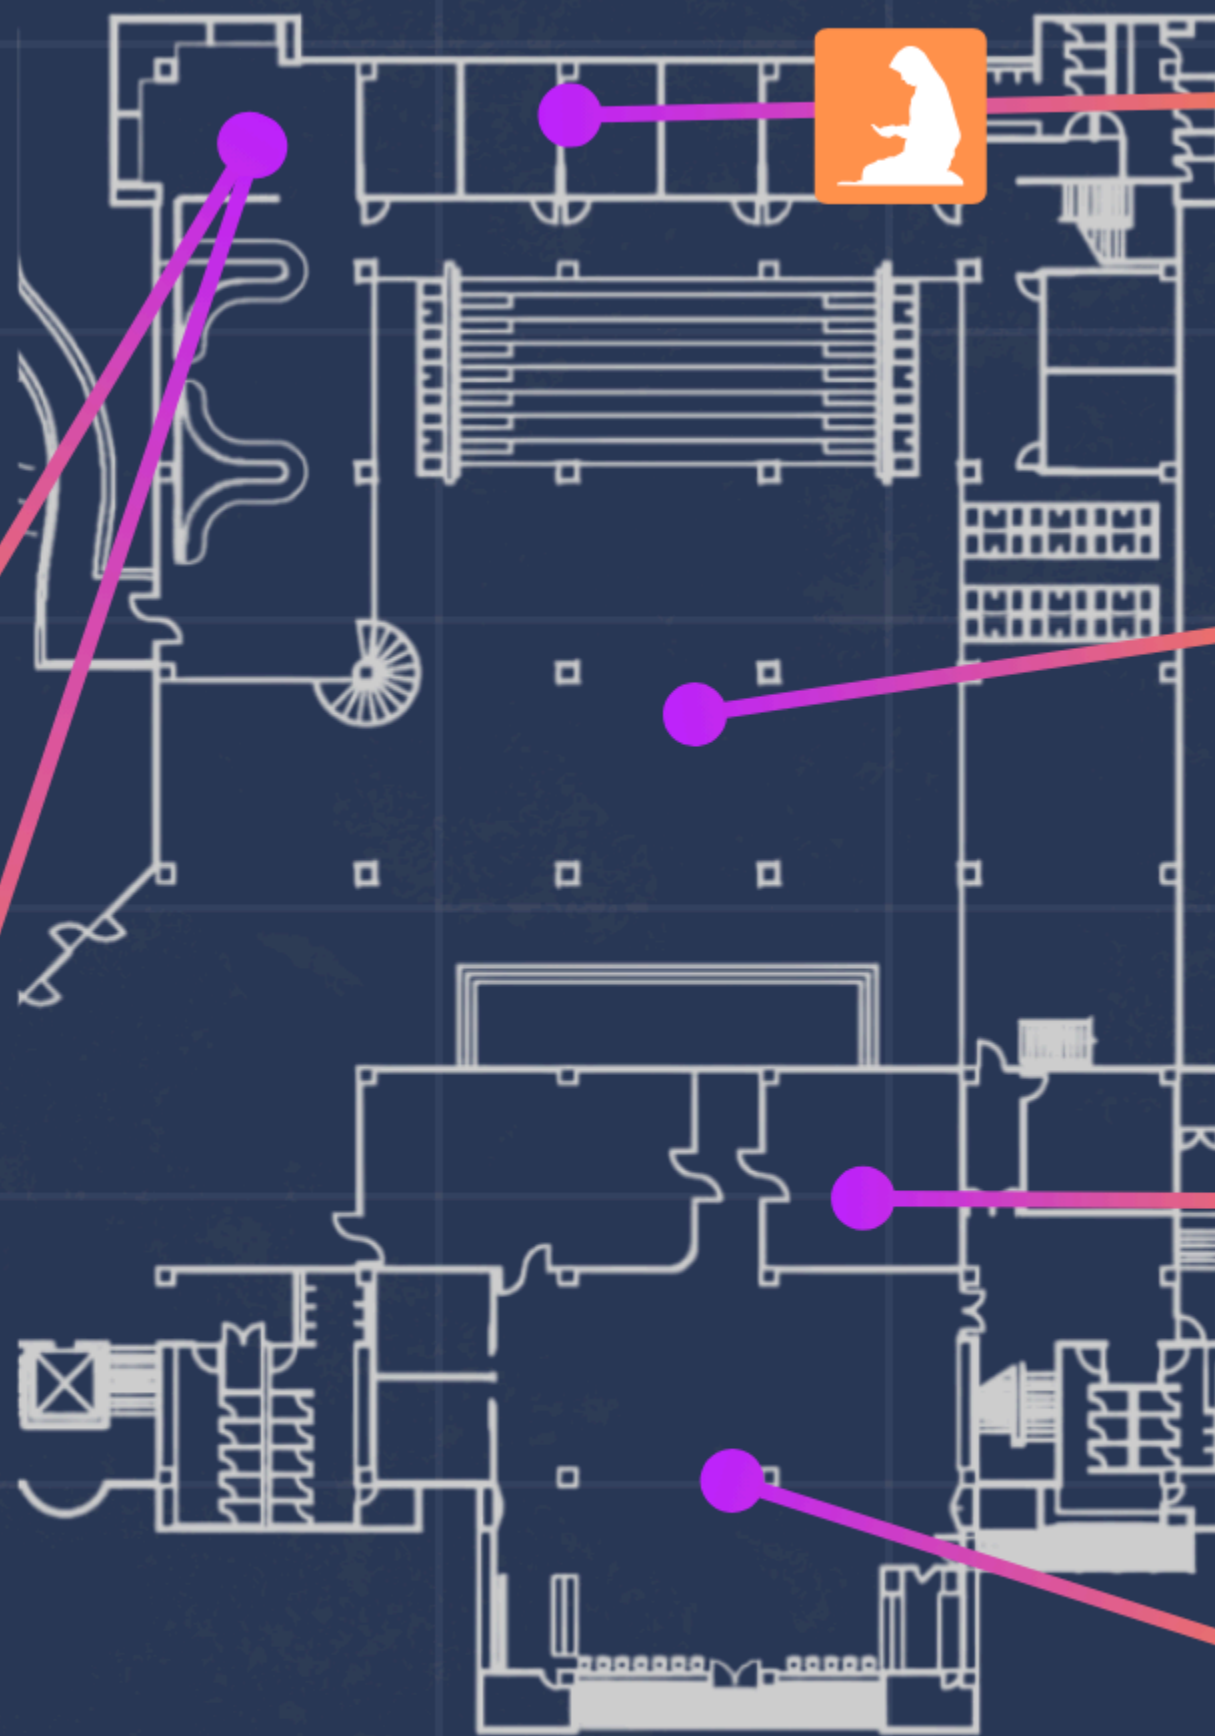

STUDY ROOM



Activity Area, Stage



FABLab 3D printer




Co-Working space 24 hr.



B


Building 1 floor

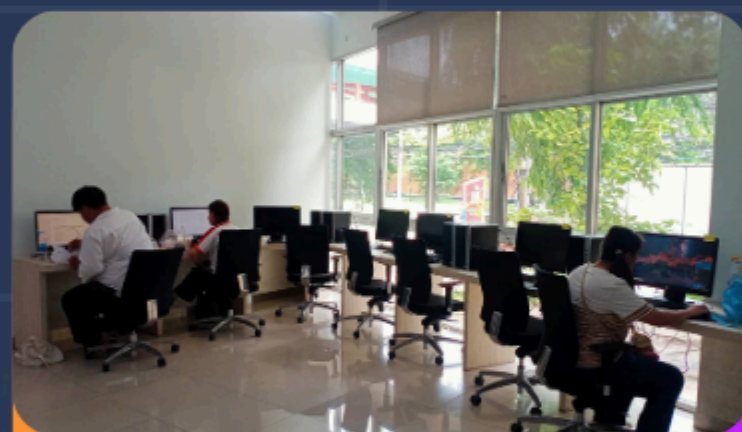

จุดบริการคอมพิวเตอร์



ทางเข้า-ออก อาคาร B

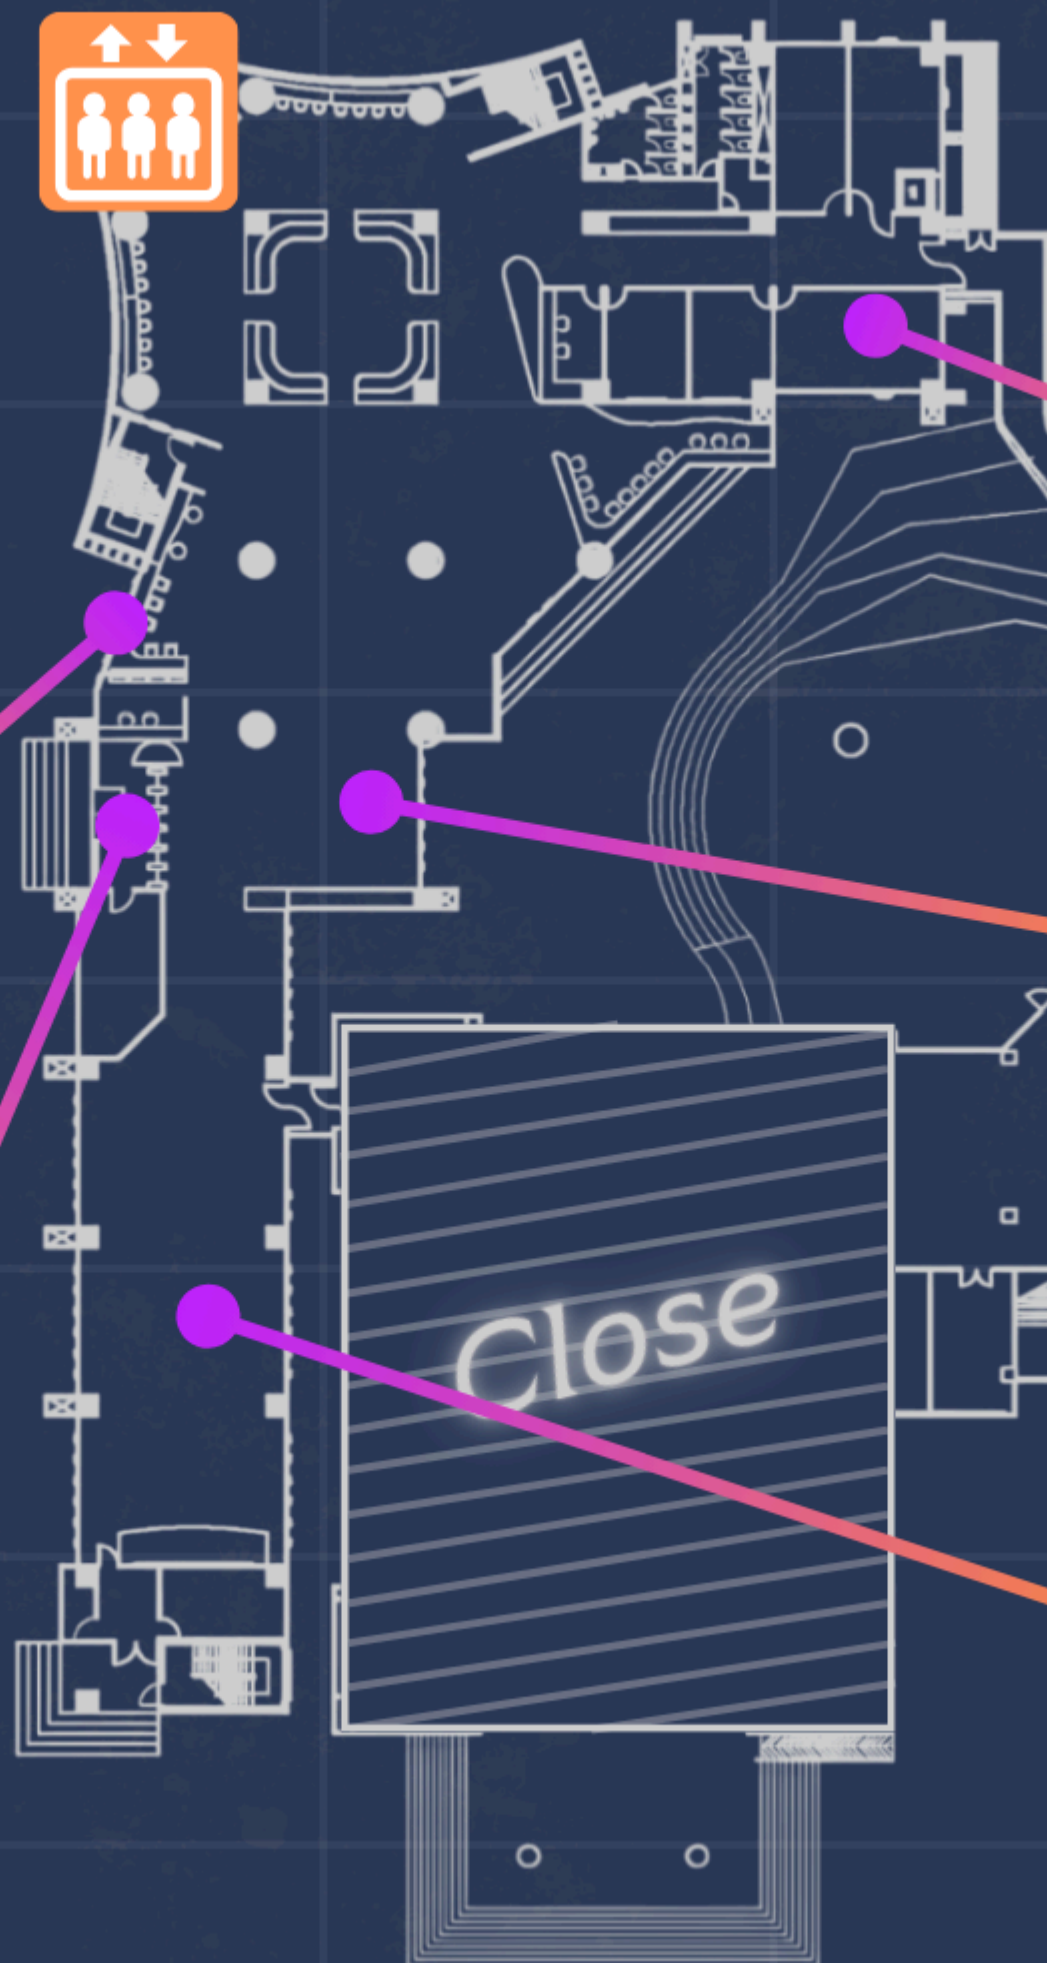

IMAC LAB




Activity Area, VDW1



Activity Area, VDW2



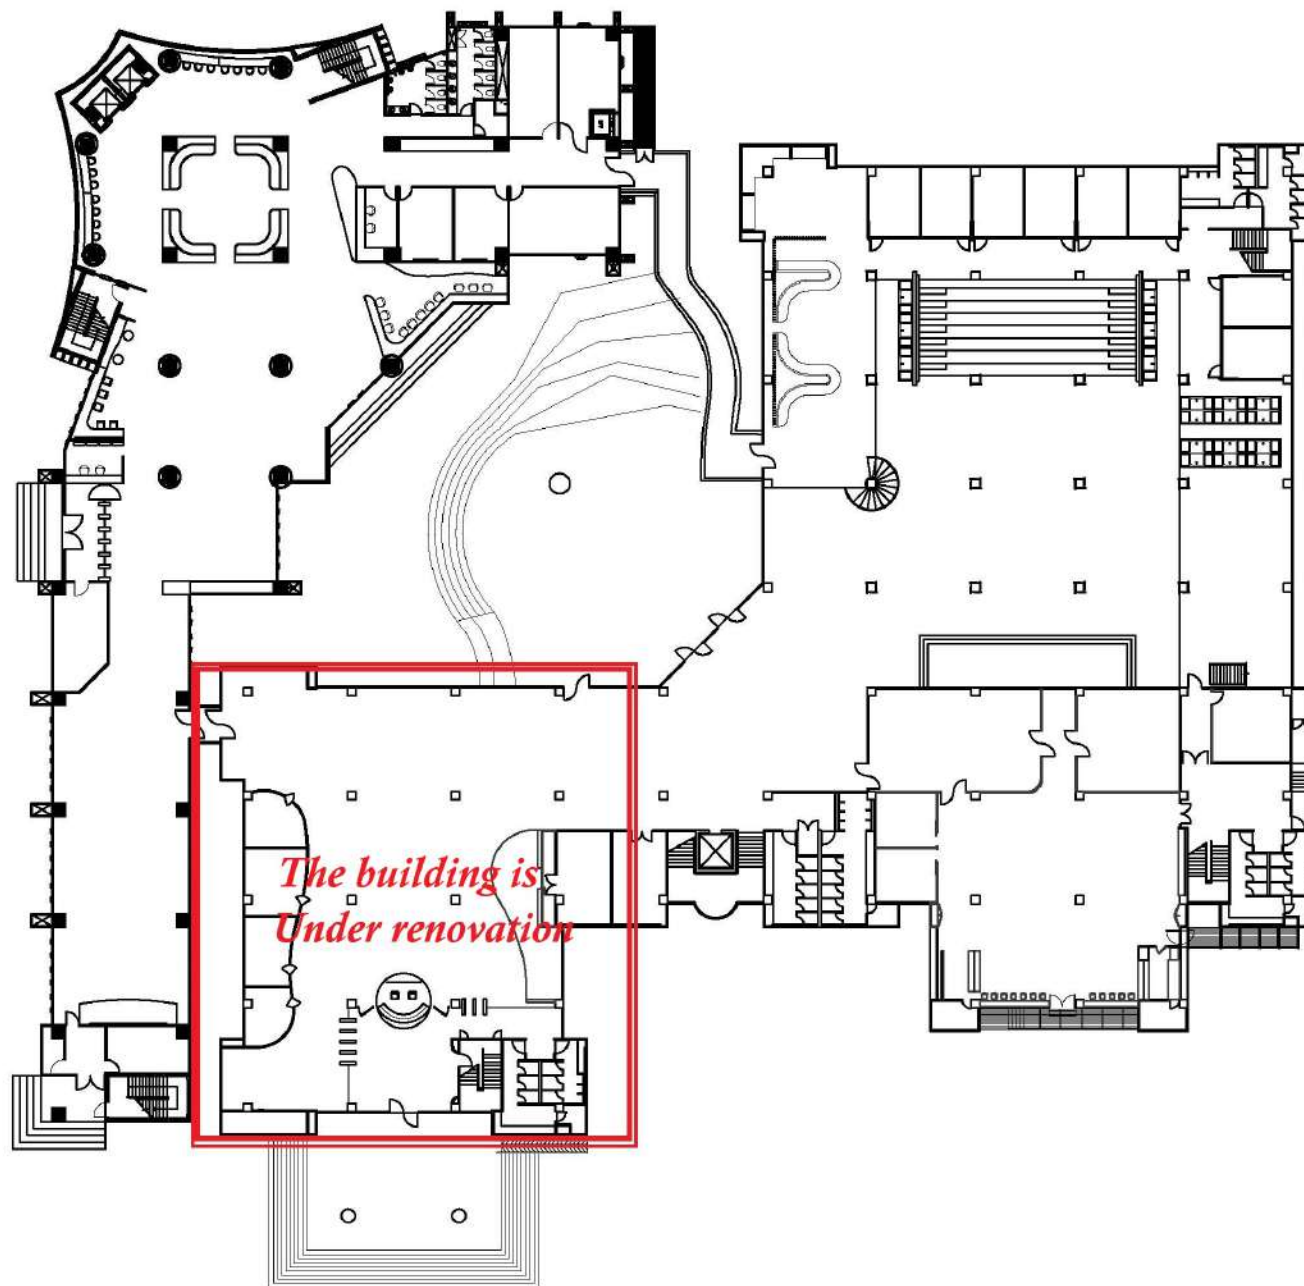

*The building is
Under renovation*

ผังพื้นที่ ชั้นที่ 1
มาตราส่วน 1:400



สถาบันเทคโนโลยีพระจอมเกล้าเจ้าคุณทหารลาดกระบัง
สำนักงานบริหารทรัพยากรภายใน และสิ่งแวดล้อม

GENERAL NOTE :

1. ทำม็อดระยต่างๆในแบบ
2. ให้ถึอระยในแบบเป็นเกณฑ์

OWNER :

KMITL

สถาบันเทคโนโลยีพระจอมเกล้าเจ้าคุณทหารลาดกระบัง
ถนนเอกภาพ เขตลาดกระบัง กรุงเทพมหานคร 10520

DESIGN&CONSTRUCTION :

PROJECT NAME :

ผังพื้นที่สำนักการเรยนรุตลอดชีวิต
พระจอมเกล้าเจ้าคุณทหารลาดกระบัง

ARCHITECTS :

ENGINEERS :

นัฐพงษ์ ชุติ

DRAWN BY :

นัฐพงษ์ ชุติ

SCALE :

1 : 400

DRAWING TITLE :

ผังพื้นที่ ชั้นที่ 1

DATE	TOTAL	DRAWING NO.
-	7	A-01